




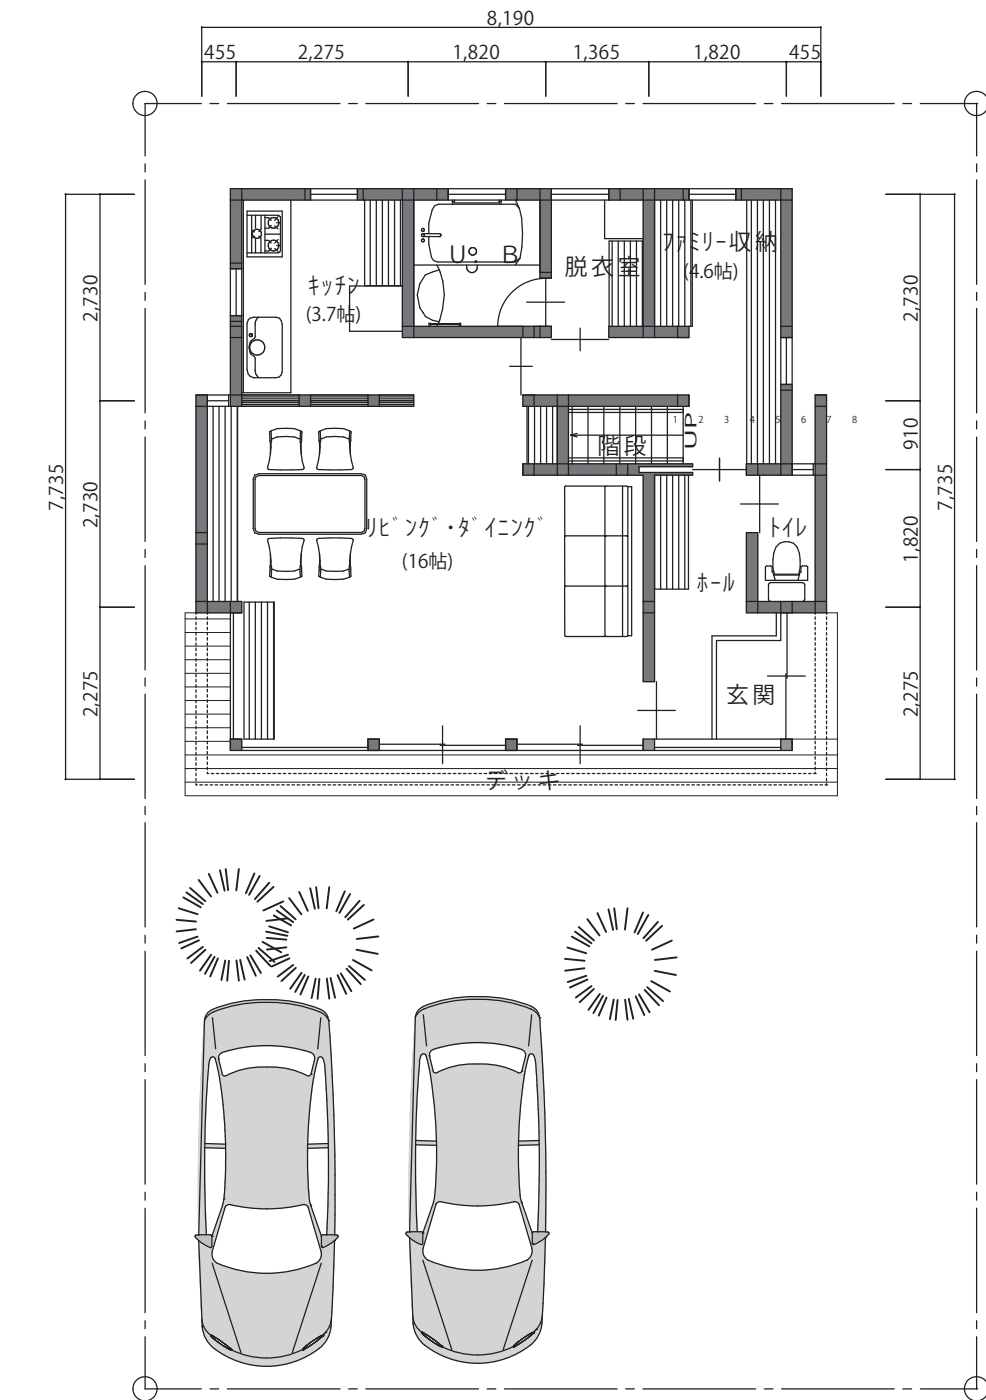


1階平面図 S-1/100

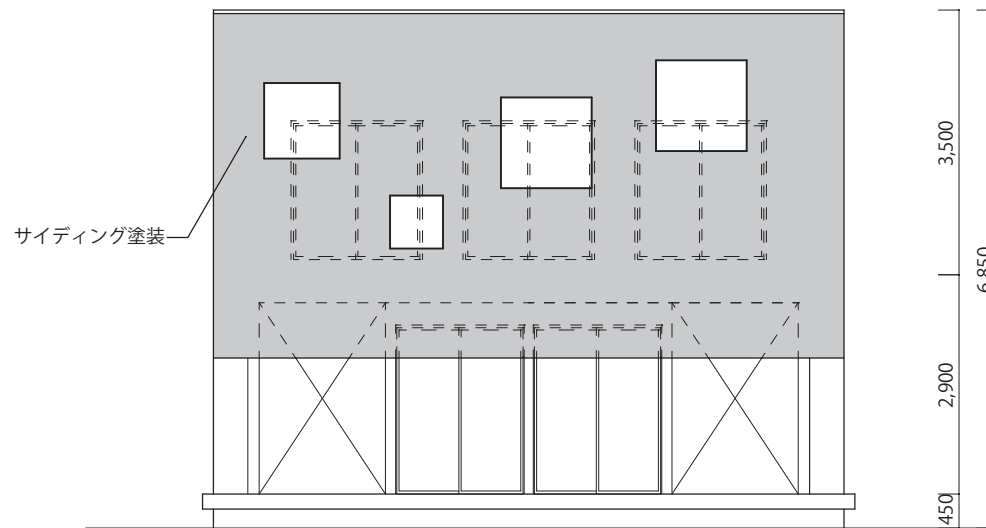


南立面図 S-1/100

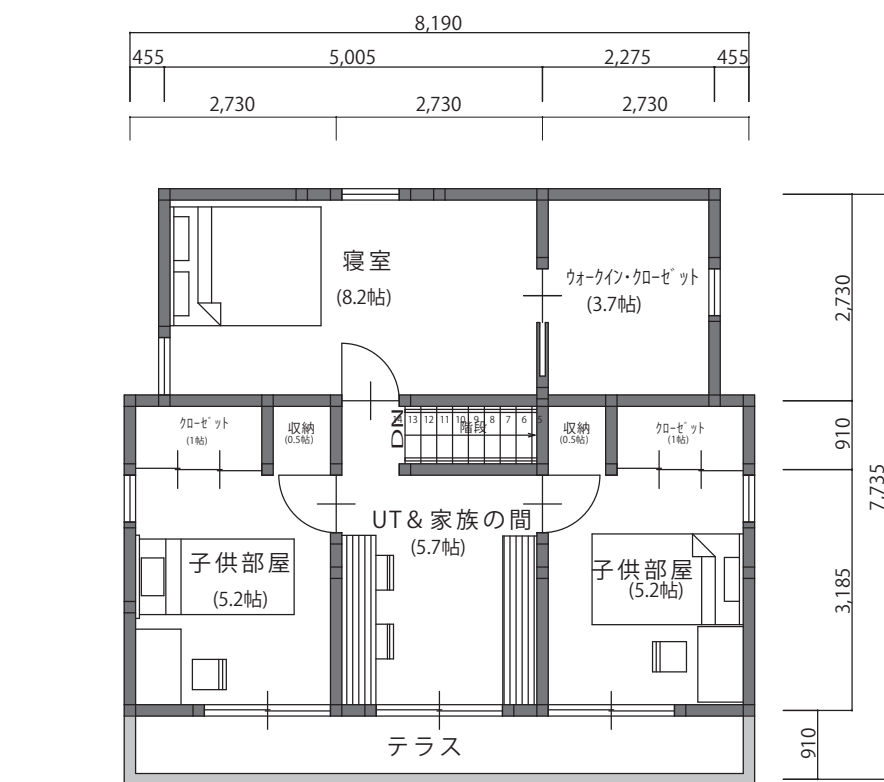

2階平面図 S-1/100

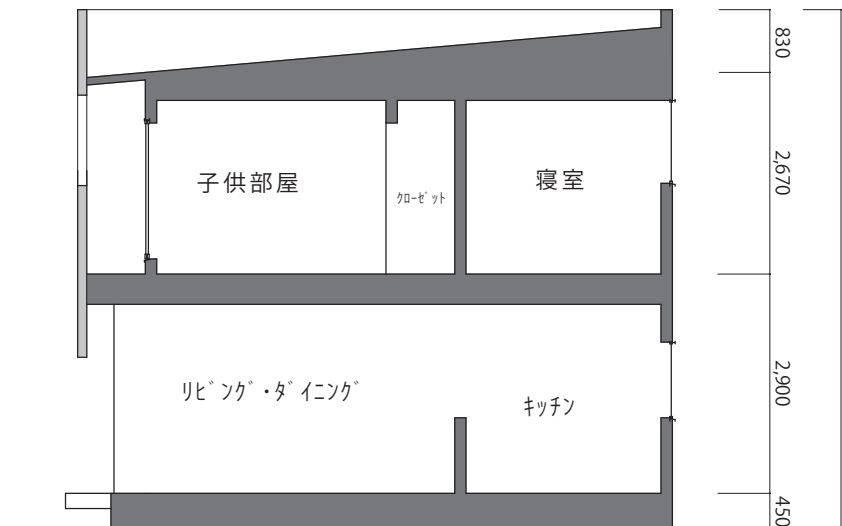

断面図 S-1/100

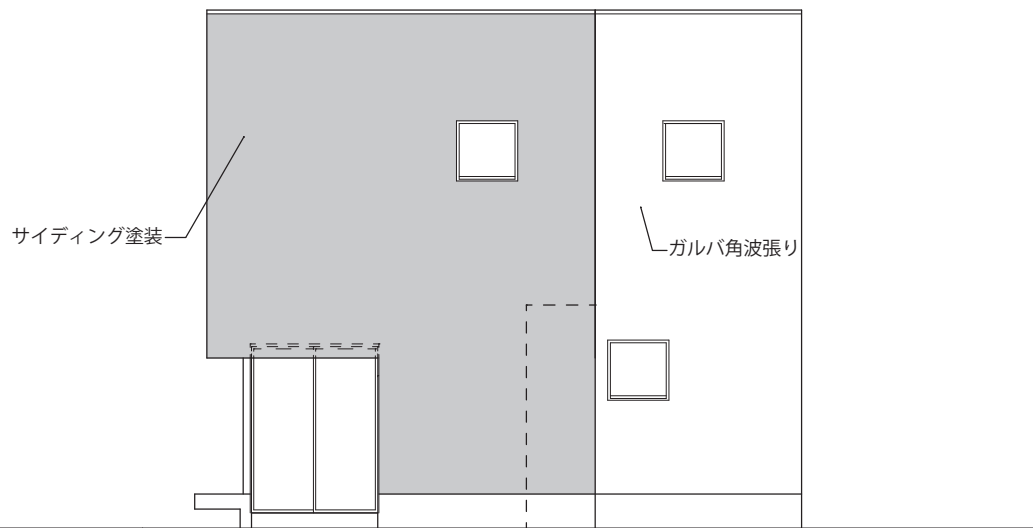

東立面図 S-1/100

(外部仕上げ表)

屋根	ガルバリウム鋼板t0.4たてハゼ葺き
外壁	サイディング t14の上ビルディック塗装 ガルバリウム鋼板t0.4角波張り
樋	シルビスケア
サッシ	アルミ+樹脂、ペアガラス
玄関扉	三協アルミ既製品
玄関床	モルタル金コテ
デッキ	樹脂デッキ

(内部仕上げ表)

床	無垢フローリング t15バーチ 合板+クッションフロアシート貼り
壁	一部土壁塗り (玄関・ホール・LDK)、その他クロス
巾木	米つがクリア塗装
廻子	突付け
内部ドア	ウッドワン既製品
収納類	既製品

面積表(m²)

想定敷地面積	187.00 (56.56坪)
建築面積	63.34
1階床面積	55.07
2階床面積	53.41
延床面積	108.48 (32.81坪)